

UCHWAŁA NR XXIV/181/13
Rady Gminy Moszczenica
z dnia 13 czerwca 2013 r.

w sprawie: przystąpienia do zmiany miejscowego planu zagospodarowania przestrzennego Gminy Moszczenica

Na podstawie art. 18 ust. 2 punkt 15 ustawy z dnia 8 marca 1990 roku o samorządzie gminnym (tekst jednolity Dz. U. z 2001 roku Nr 142 poz. 1591 z późn. zmianami) oraz art. 3 ust. 1 i art. 14 ustawy z dnia 27 marca 2003 roku o planowaniu i zagospodarowaniu przestrzennym (tekst jednolity Dz. U. z 12 czerwca 2012 roku poz. 647), po dokonaniu czynności wynikających z art. 14 ust. 5 ustawy o planowaniu i zagospodarowaniu przestrzennym - Rada Gminy Moszczenica

u c h w a ł a c o n a s t ę p u j e :

§ 1

Przystępuje się do zmiany miejscowego planu zagospodarowania przestrzennego Gminy Moszczenica, wprowadzonego Uchwałą Nr XXI/132/2005 Rady Gminy Moszczenica z dnia 29 kwietnia 2005 roku (Dz. Urz. Woj. Małopolskiego Nr 383 z 19 lipca 2005 roku z późniejszymi zmianami), zwanej dalej „zmianą planu”, dla terenów obejmujących działkę Nr 242 w Moszczenicy, z przeznaczeniem jej na tereny zabudowy mieszkaniowej.

§ 2

Zmiana planu zostanie sporządzona w oparciu o Studium uwarunkowań i kierunków zagospodarowania przestrzennego Gminy Moszczenica, wprowadzone Uchwałą Nr XII/180/99 Rady Gminy Moszczenica z dnia 29 grudnia 1999 roku.

§ 3

Granice obszaru objętego zmianą planu określone są na załączniku graficznym Nr 1 do niniejszej uchwały.

§ 4

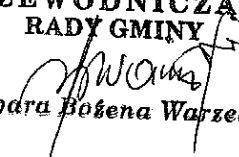
Zakres ustaleń zmiany planu będzie zgodny z zakresem określonym w art. 15 ustęp 2 ustawy o planowaniu i zagospodarowaniu przestrzennym.

§ 5

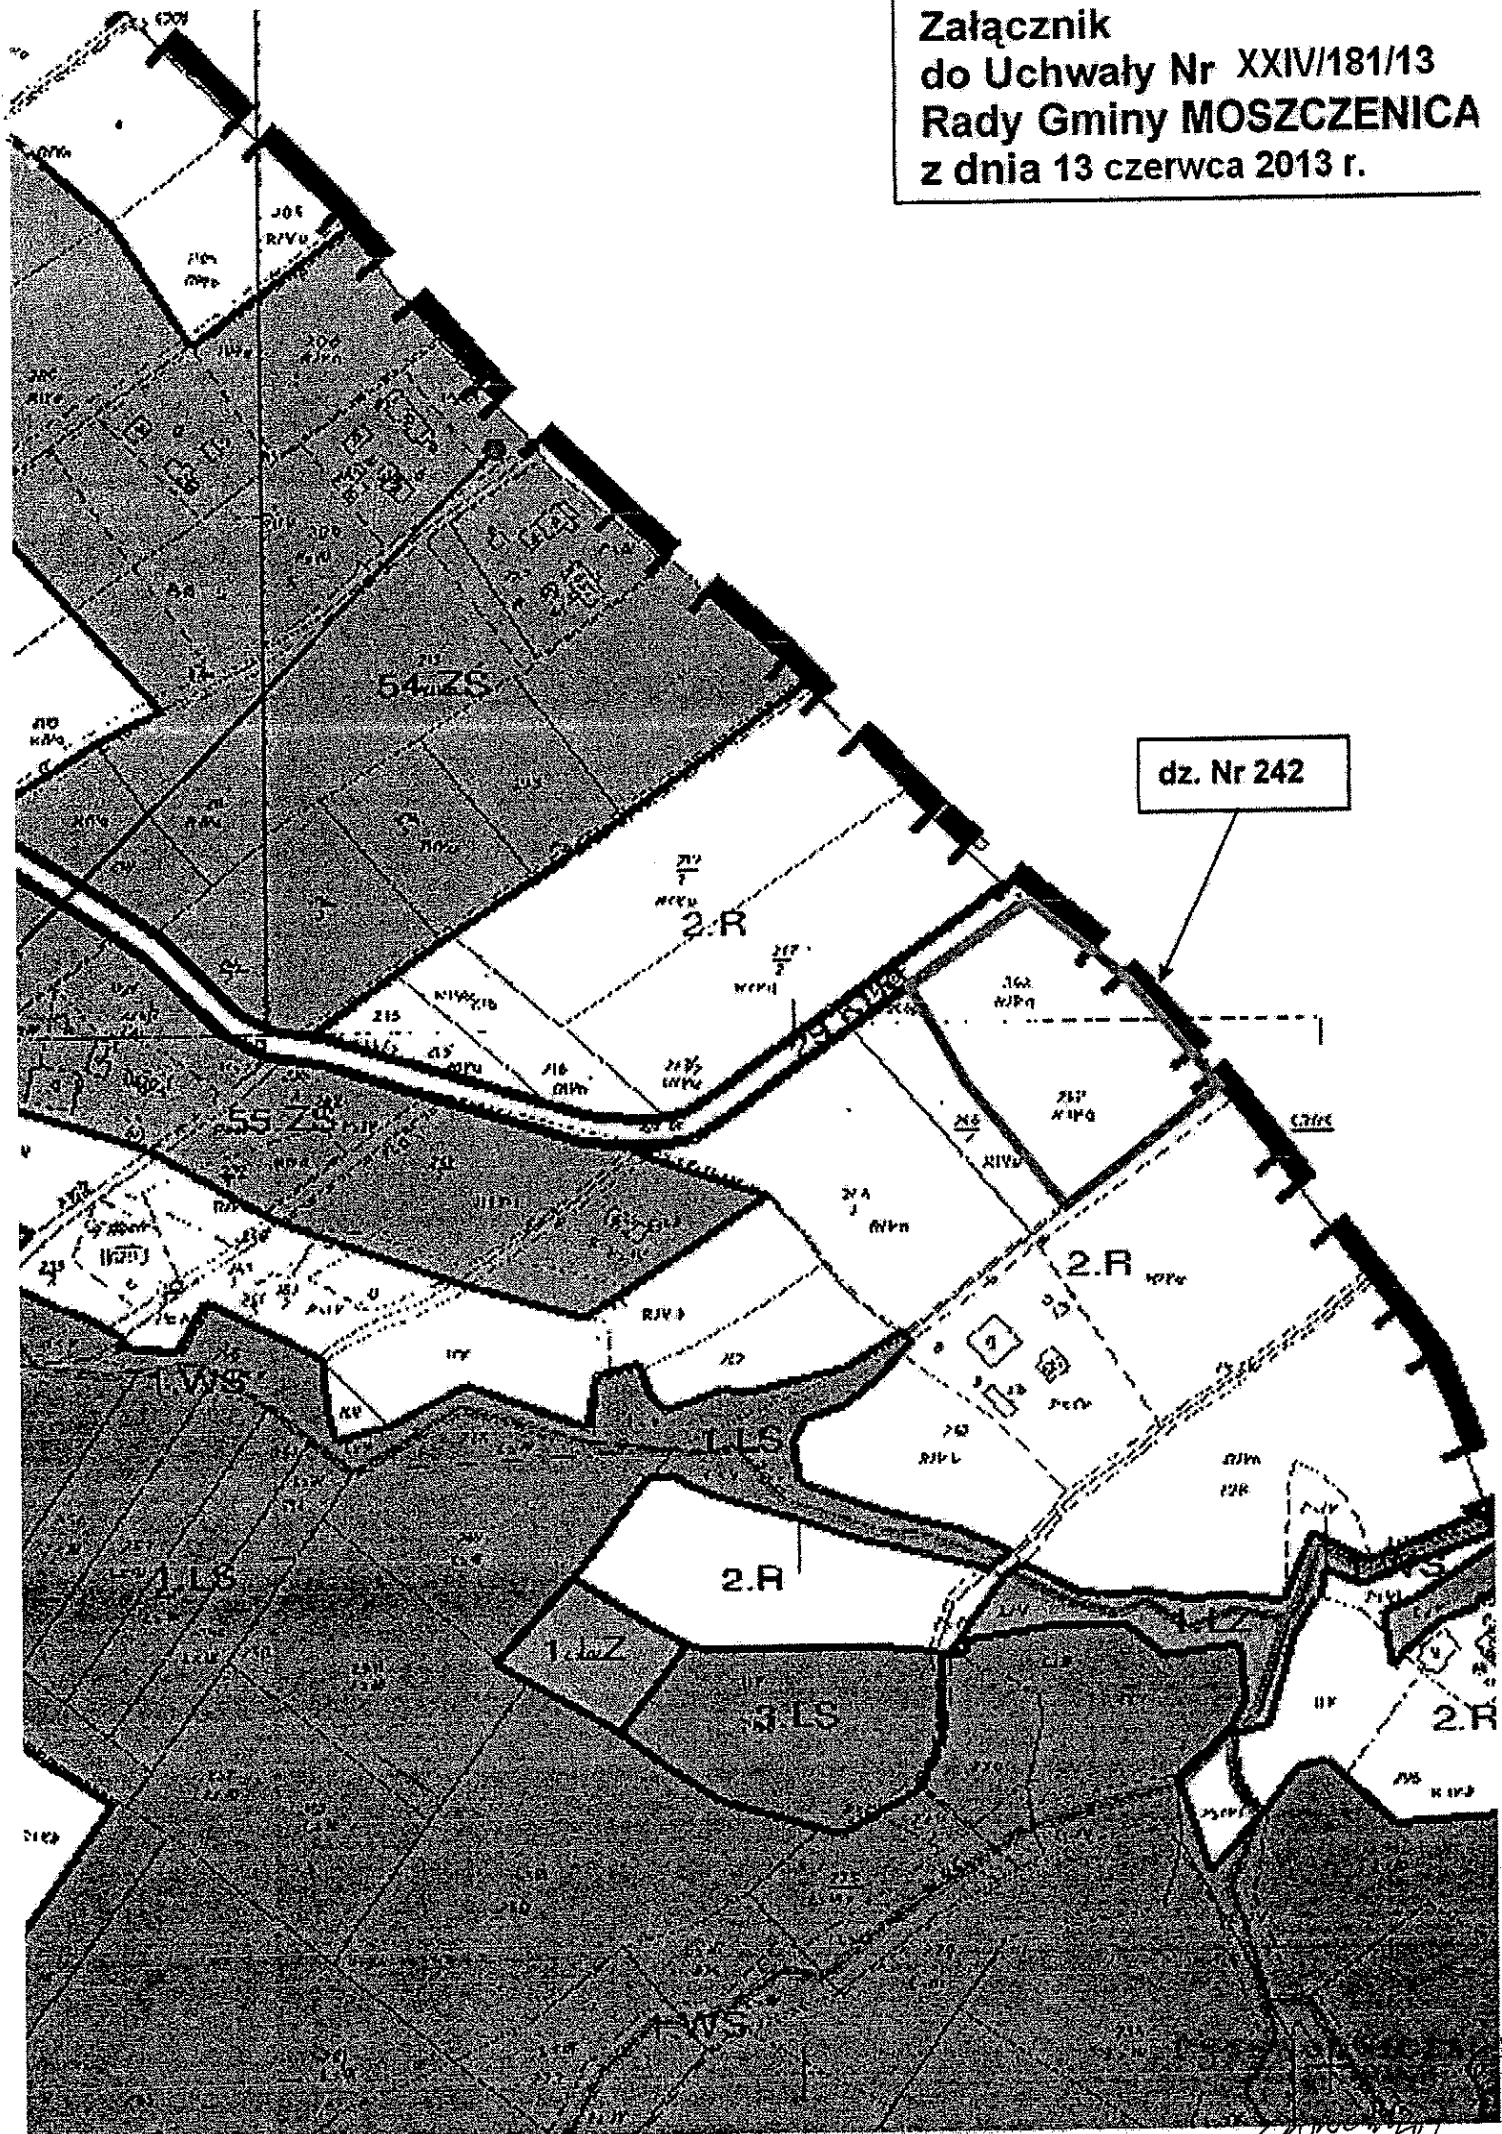
Wykonanie uchwały powierza się Wójtowi Gminy Moszczenica.

§ 6

Uchwała wchodzi w życie z dniem podjęcia i podlega ogłoszeniu na tablicy ogłoszeń i stronie internetowej.

PRZEWODNICZĄCY
RADY GMINY

Barbara Bożena Warzecha

Załącznik
do Uchwały Nr XXIV/181/13
Rady Gminy MOSZCZENICA
z dnia 13 czerwca 2013 r.



dz. Nr 242

Barbara Bełena Warzecha